



1 PLANTA DE SITUAÇÃO
ESCALA: 1/300

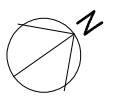

2 PLANTA DE LOCAÇÃO
ESCALA: 1/125

REPRESENTANTE LEGAL:

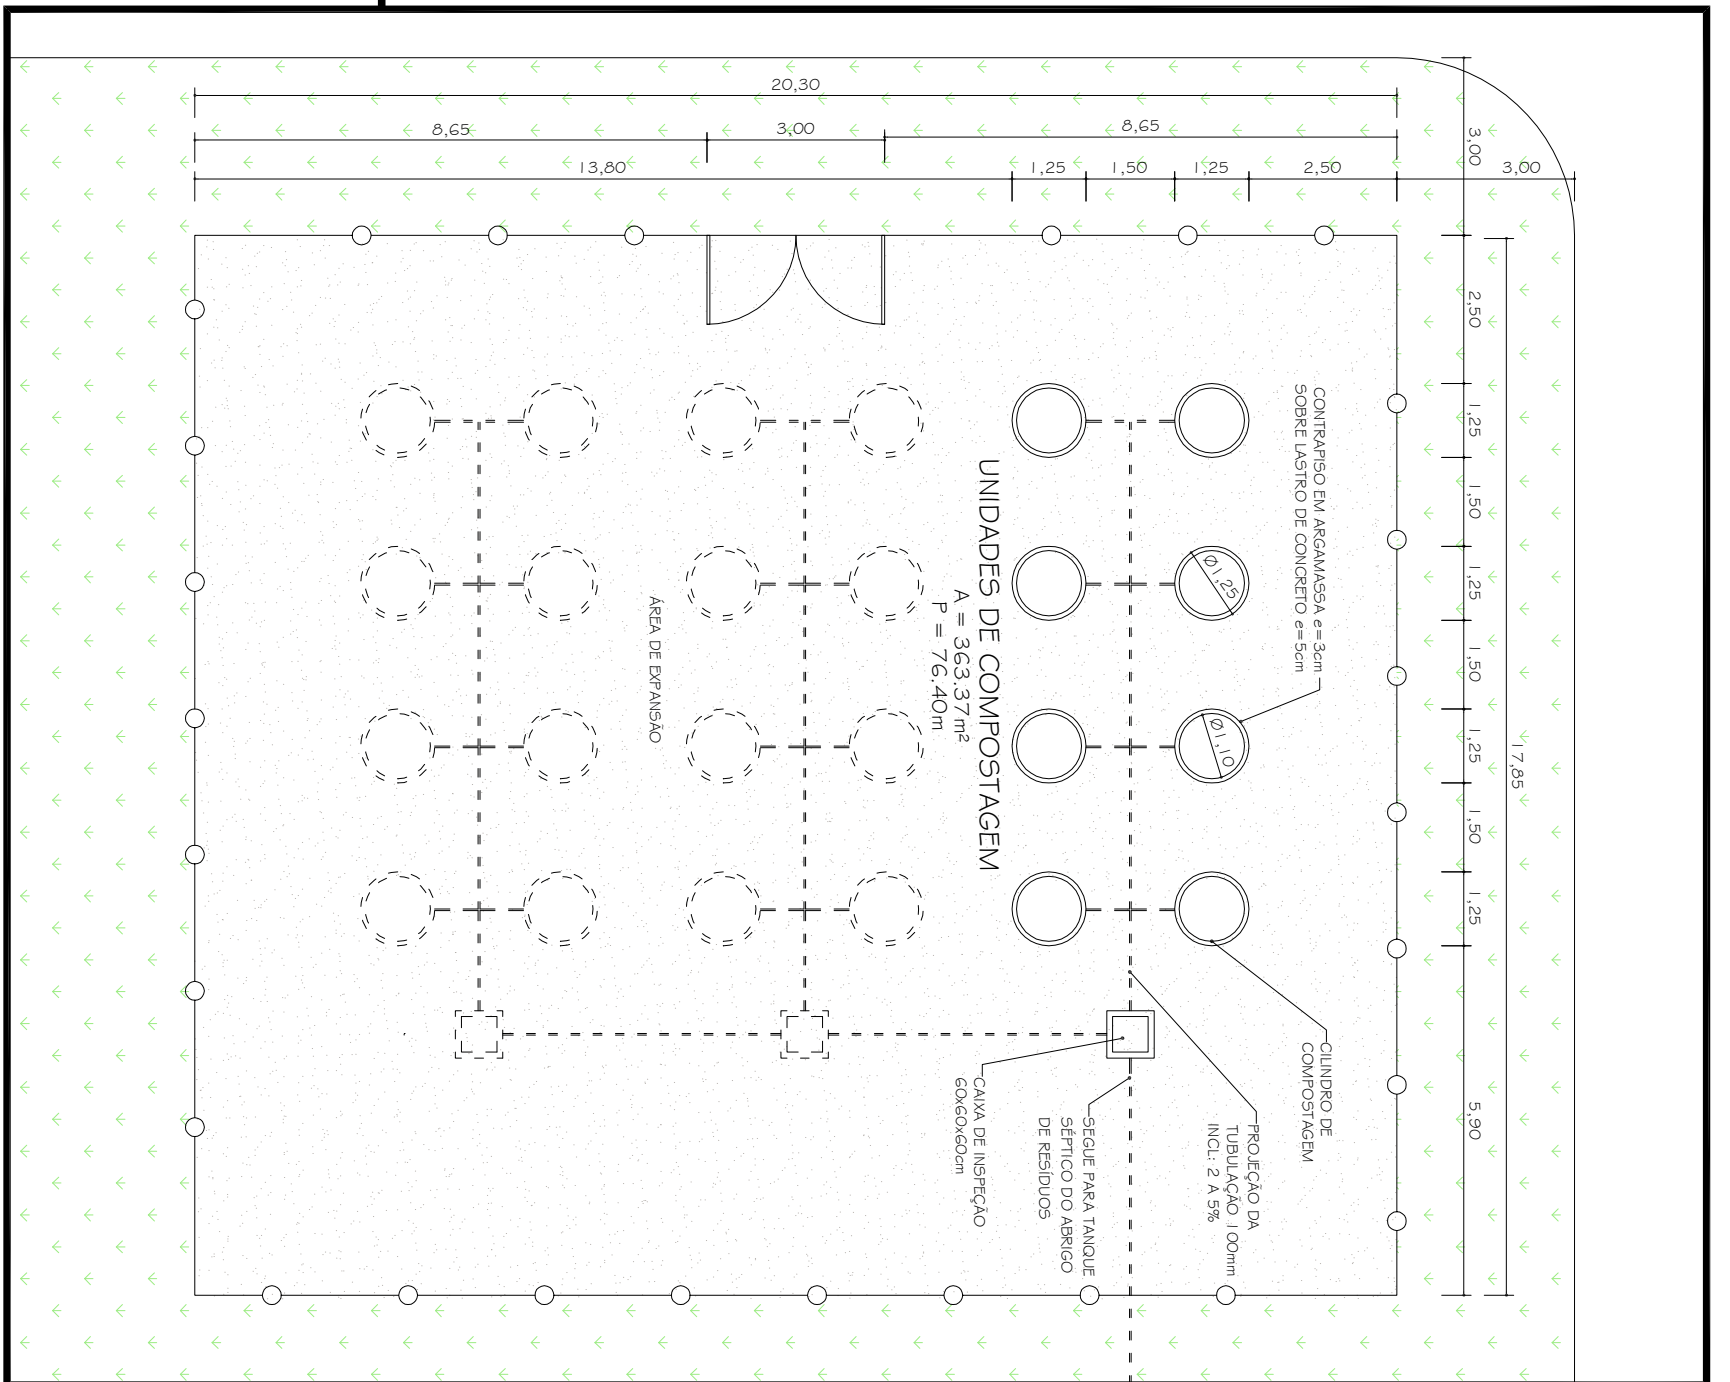

SUPERINTENDÊNCIA DE INFRA-ESTRUTURA

EDIFÍCIO PEDRO FERNANDES PEREIRA (ROSADÃO)

Campus Leste, Avenida Francisco Mota, 572, Bairro Costa e Silva, Mossoró/RN. CEP: 59.625-900

RESPONSÁVEL TÉCNICO (PROJETO):

PROJETO ARQUITETÔNICO:

USINA DE COMPOSTAGEM DA UFERSA NO CAMPUS MOSSORÓ/RN

AUTORIA:
KAIQUE YURI MARCIO ARAÚJO

CREA-RN
CAU/RN 210832181-0

CONTEÚDO:
PL. DE SITUAÇÃO E LOCAÇÃO

DESENHO:
IASMIN SOARESSET/2018

ESCALA:
INDICADA

ARQUIVO:
01. PROJETO - USINA DE COMPOSTAGEM ROI.DWG

RESPONSÁVEL TÉCNICO (EXECUÇÃO):

01/01